



**ACCERTAMENTO DELLA PROPRIETÀ IMMOBILIARE URBANA  
ELENCO DEI SUBALTERNI ASSEGNATI**

Comune APIRO	Sezione	Foglio 6	Particella 201	Tipo mappale 162914	del: 12/09/2011
-----------------	---------	-------------	-------------------	------------------------	--------------------

Sub	UBICAZIONE via/piazza	n.civ	Piani	Scala	Int	DESCRIZIONE
1	contrada sant' urbano	SNC	T			MAGAZZINO
2	contrada sant' urbano	SNC	T-1 - 2			MAGAZZINO
3	contrada sant' urbano	SNC	T			UNITA' COLLABENTI
4	contrada sant' urbano	SNC	T			BCNC AREA CORTILIVA COMUNE A TUTTI I SUB DEL MAP. 201

---

Visura telematica

**Agenzia del Territorio  
CATASTO FABBRICATI  
Ufficio Provinciale di  
Macerata**

Dichiarazione protocollo n. MC0163860 del 14/09/2011

Planimetria di u.i.u. in Comune di Apiro

Contrada Sant' Urbano

civ. SNC

Identificativi Catastali:

Sezione:

Foglio: 6

Particella: 201

Subalterno: 1

Compilata da:

Muraca Beniamino


Iscritto all'albo:  
Geometri

Prov. Reggio Emilia

N. 1991

Scheda n. 1

Scala 1:200

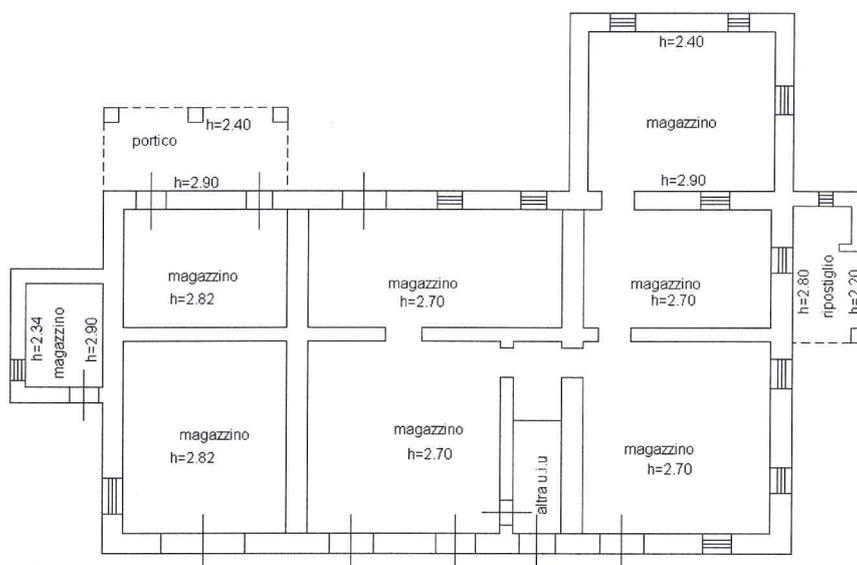

**PIANO TERRA**



Ultima planimetria in atti

**Agenzia del Territorio  
CATASTO FABBRICATI  
Ufficio Provinciale di  
Macerata**

Dichiarazione protocollo n. MC0163860 del 14/09/2011

Planimetria di u.i.u. in Comune di Apero

Contrada Sant' Urbano

civ. SNC

Identificativi Catastali:

Sezione:

Foglio: 6

Particella: 201

Subalterno: 2

Compilata da:

Muraca Beniamino

Iscritto all'albo:


Geometri

Prov. Reggio Emilia


N. 1991

Scheda n. 1


Scala 1:200

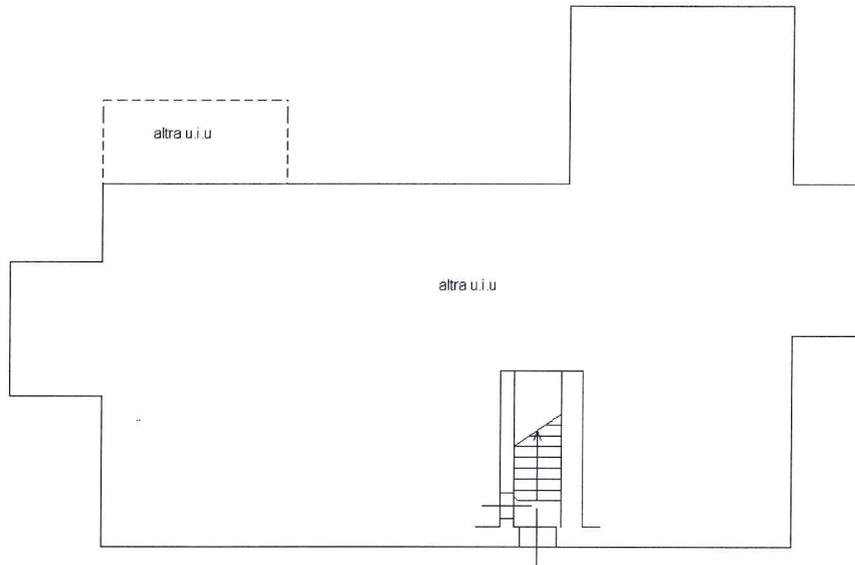

**PIANO TERRA**

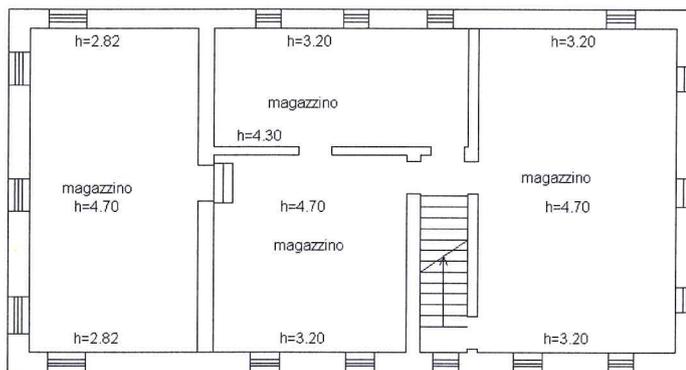

**PIANO PRIMO**

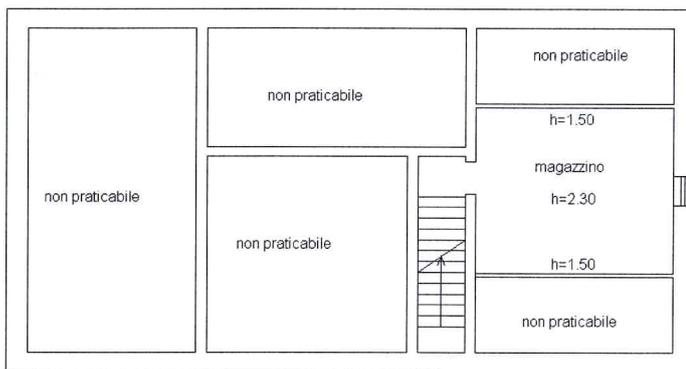

**PIANO SECONDO  
(SOTTOTETTO)**



Ultima planimetria in atti