


PLANIMETRIA GENERALE SCARICHI

(FUORI SCALA)

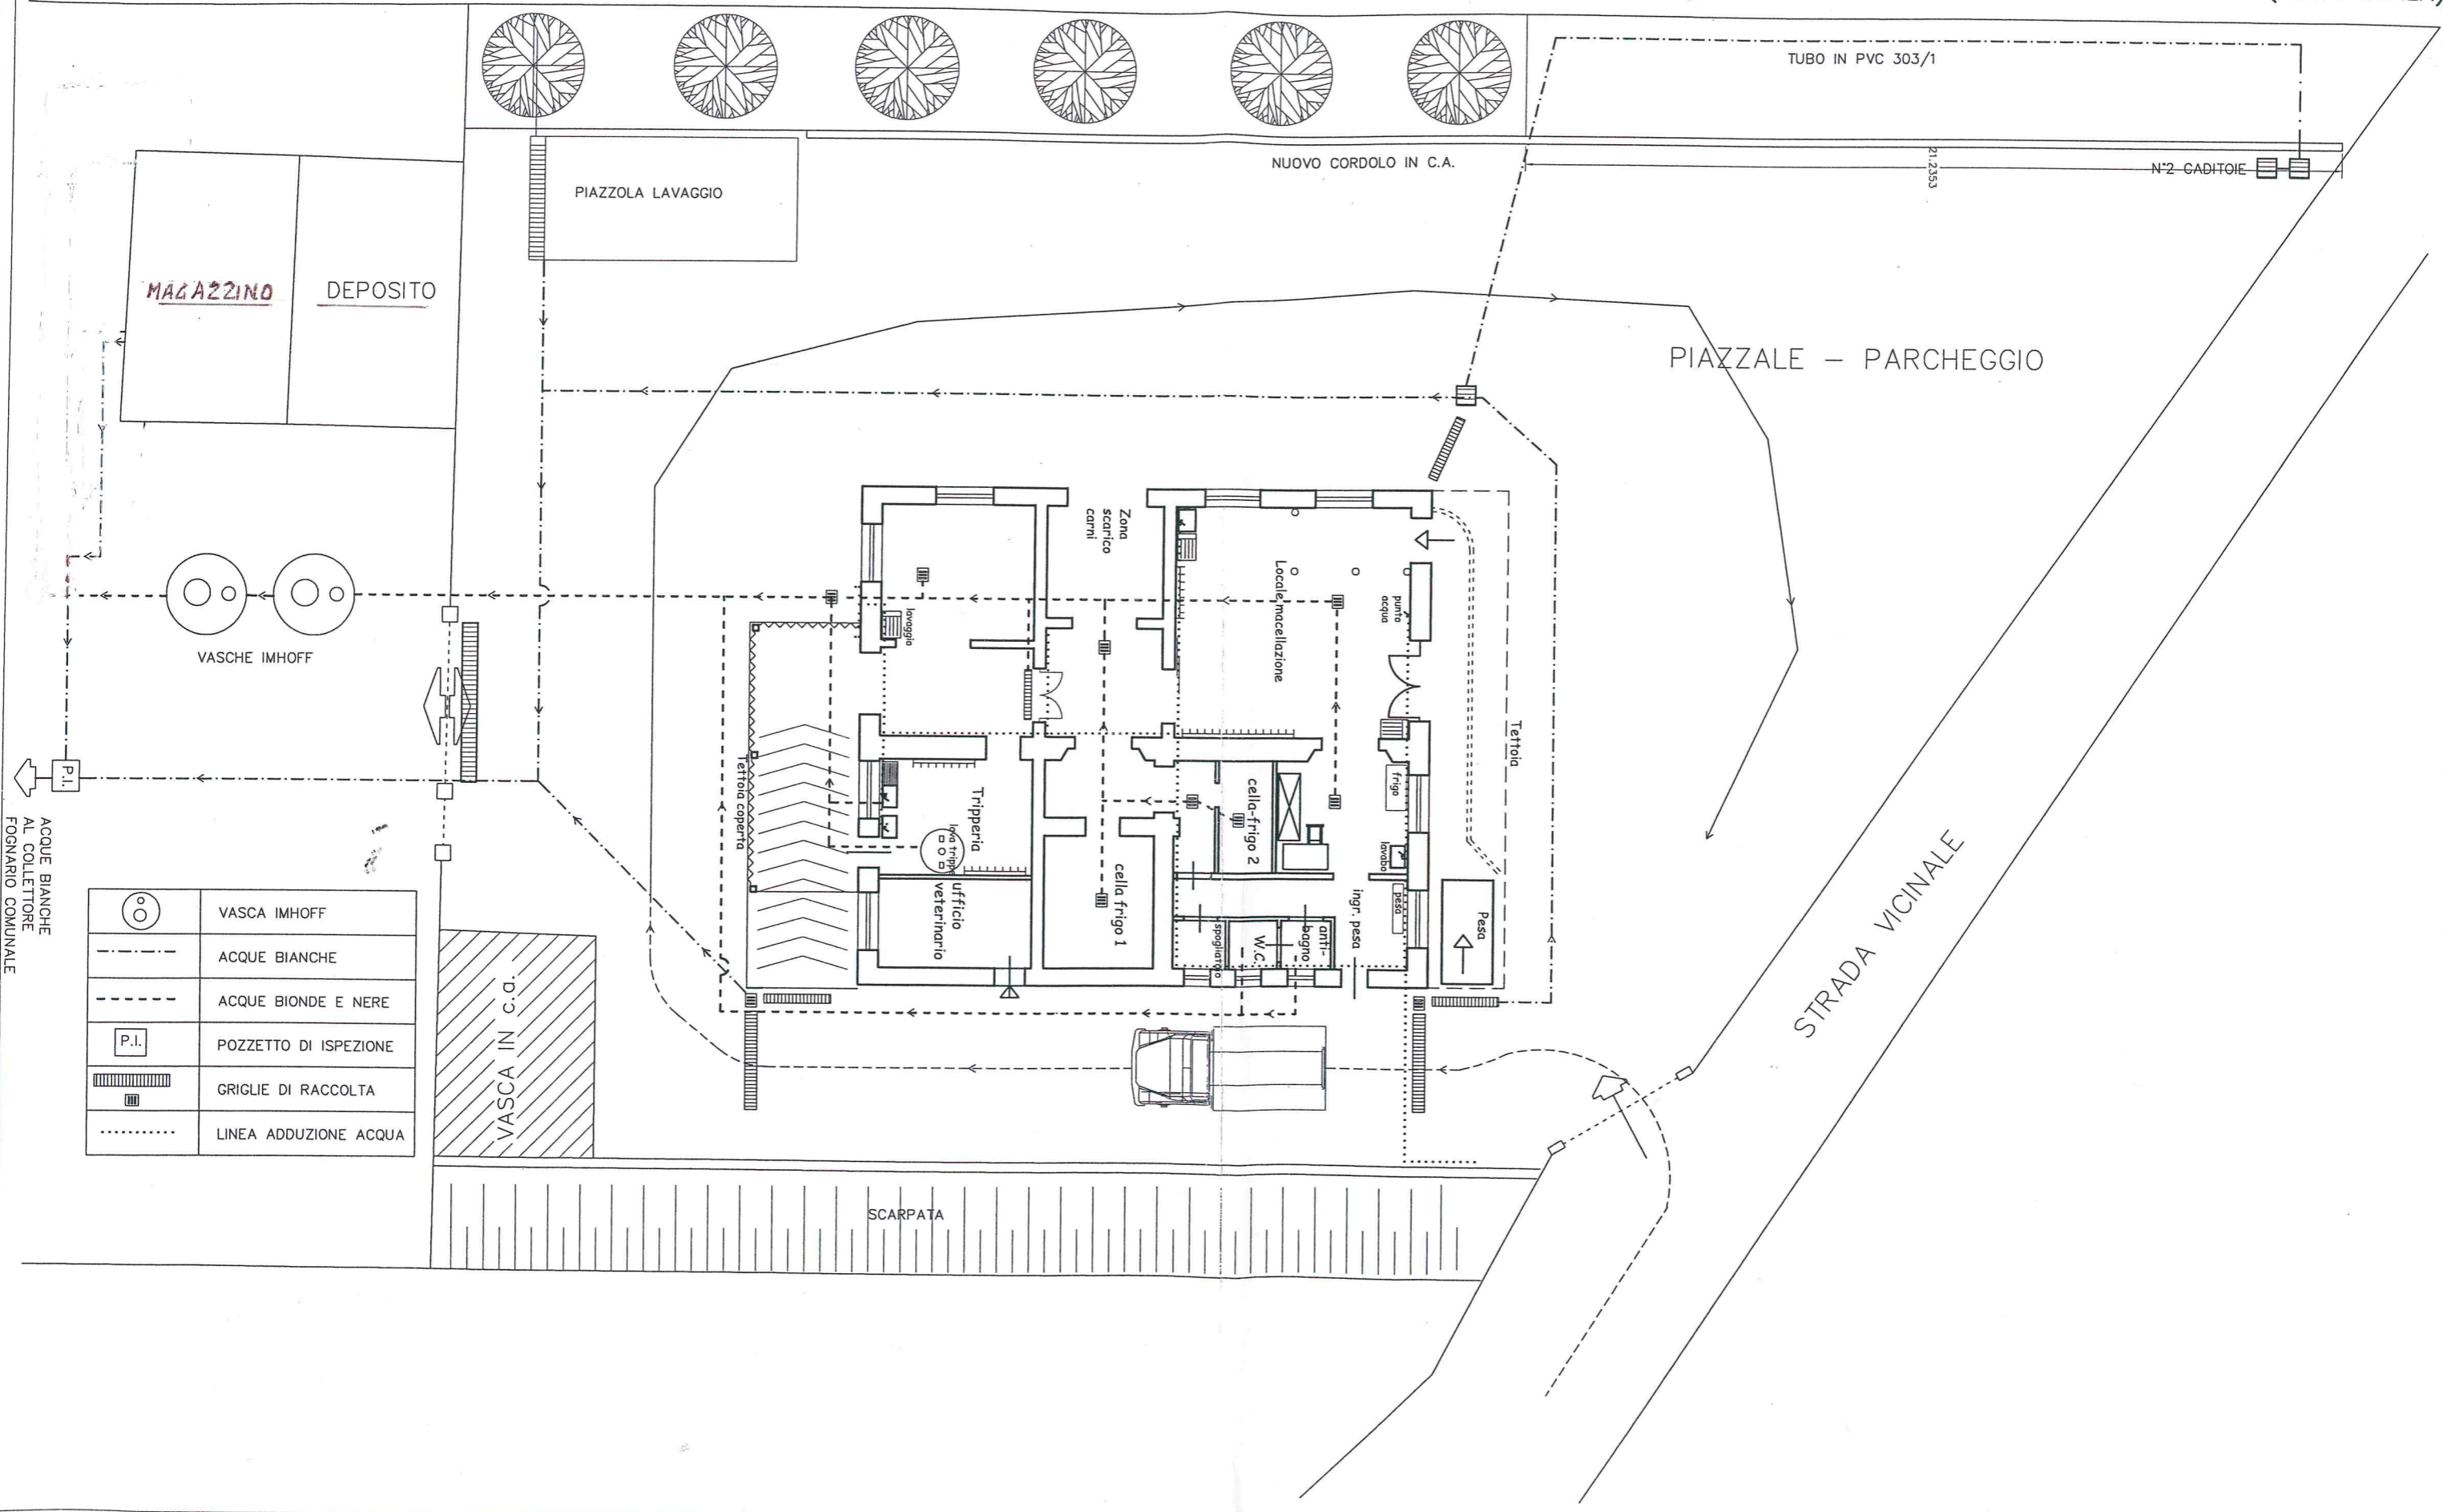

ACQUE BIANCHE
AL COLLETORE
FOGNARIO COMUNALE

	VASCA IMHOFF
	ACQUE BIANCHE
	ACQUE BIONDE E NERE
	POZZETTO DI ISPEZIONE
	GRIGLIE DI RACCOLTA
	LINEA ADDUZIONE ACQUA

STRADA VICINALE

SCARPATA

TUBO IN PVC 303/1

NUOVO CORDOLO IN C.A.

PIAZZALE - PARCHEGGIO

PIAZZOLA LAVAGGIO

MAGAZZINO

DEPOSITO

VASCHE IMHOFF

Tettoia coperta

ufficio veterinario

log. tripperia

Tripperia

cella-frigo 1

cella-frigo 2

Locale macellazione

Zona scarico carni

W.C.

bagno

anti-sporigierio

Ingr. pesa

Pesa

lavabo

frigo

punto acqua

Tettoia

21.2353

N°2 CADITOIE