


Mattatoio Comunale - Pianta P.T.

CONFIGURAZIONE PER MACELLAZIONE BOVINI

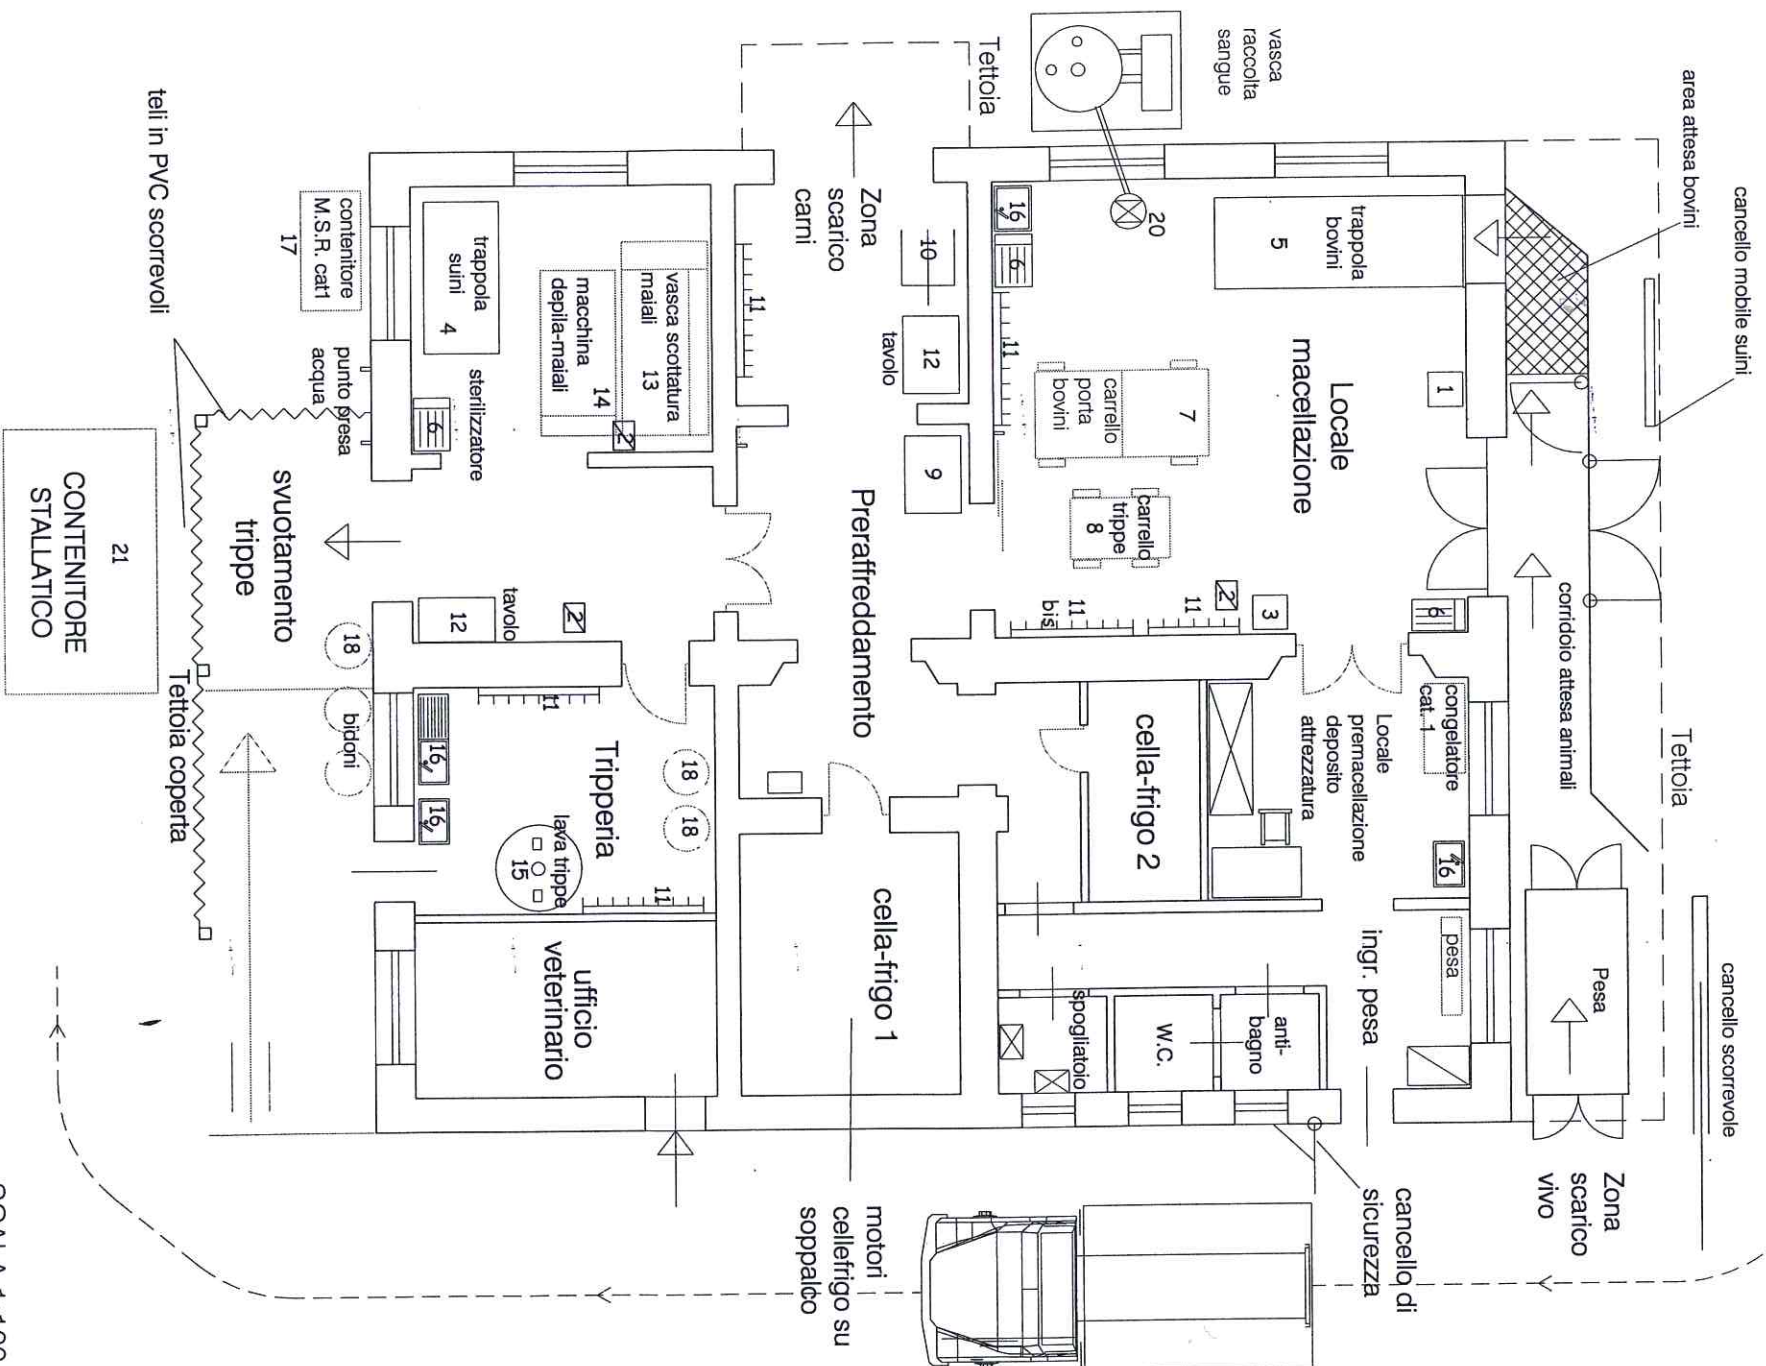

SCALA 1:100

LEGENDA ATTREZZATURE MATTATOIO COMUNALE	
N.	DESCRIZIONE
1	PRESA PER QUADRO STORDIMENTO OVINI E SUINI
2	CAMINO A VENTILAZIONE NATURALE A TETTO
3	PESA TRIPPE A PARETE
4	GABBIA CONTENIMENTO MAIALI APRIBILE
5	GABBIA DI CONTENIMENTO BOVINI RICHIUDIBILE
6	STERILIZZATORI
7	CARRELLO MOBILE SU RUOTE PER BOVINI
8	CARRELLO SU RUOTE PER TRIPPE
9	CARRELLO PER RACCOLTA SANGUE
10	ELEVATORE IDRAULICO PER MEZZANE
11	GANCIERA A PARETE PER BOVINI

11 bis	GANCIERA A PARETE PER OVINI
12	TAVOLO
13	VASCA SCOTTATURA SUINI
14	MACCHINA DEPLATRICE SUINI
15	MACCHINA LAVATRIPE
16	LAVABI
17	CONTENTORI M.S.R. CAT. 1
18	CONTENTORI SOTTOPRODOTTI MACELLAZIONE
19	CARRELLO SUINI
20	POMPA ASPIRAZIONE SANGUE
21	CARRO BOTTE - CONTENITORE STALLATICO

IL RESPONSABILE DELL'AREA
Georgio Carlo Piersanti
16/02/2019

