


Mattatoio Comunale - Pianta P.T.

CONFIGURAZIONE PER MACELLAZIONE SUINI

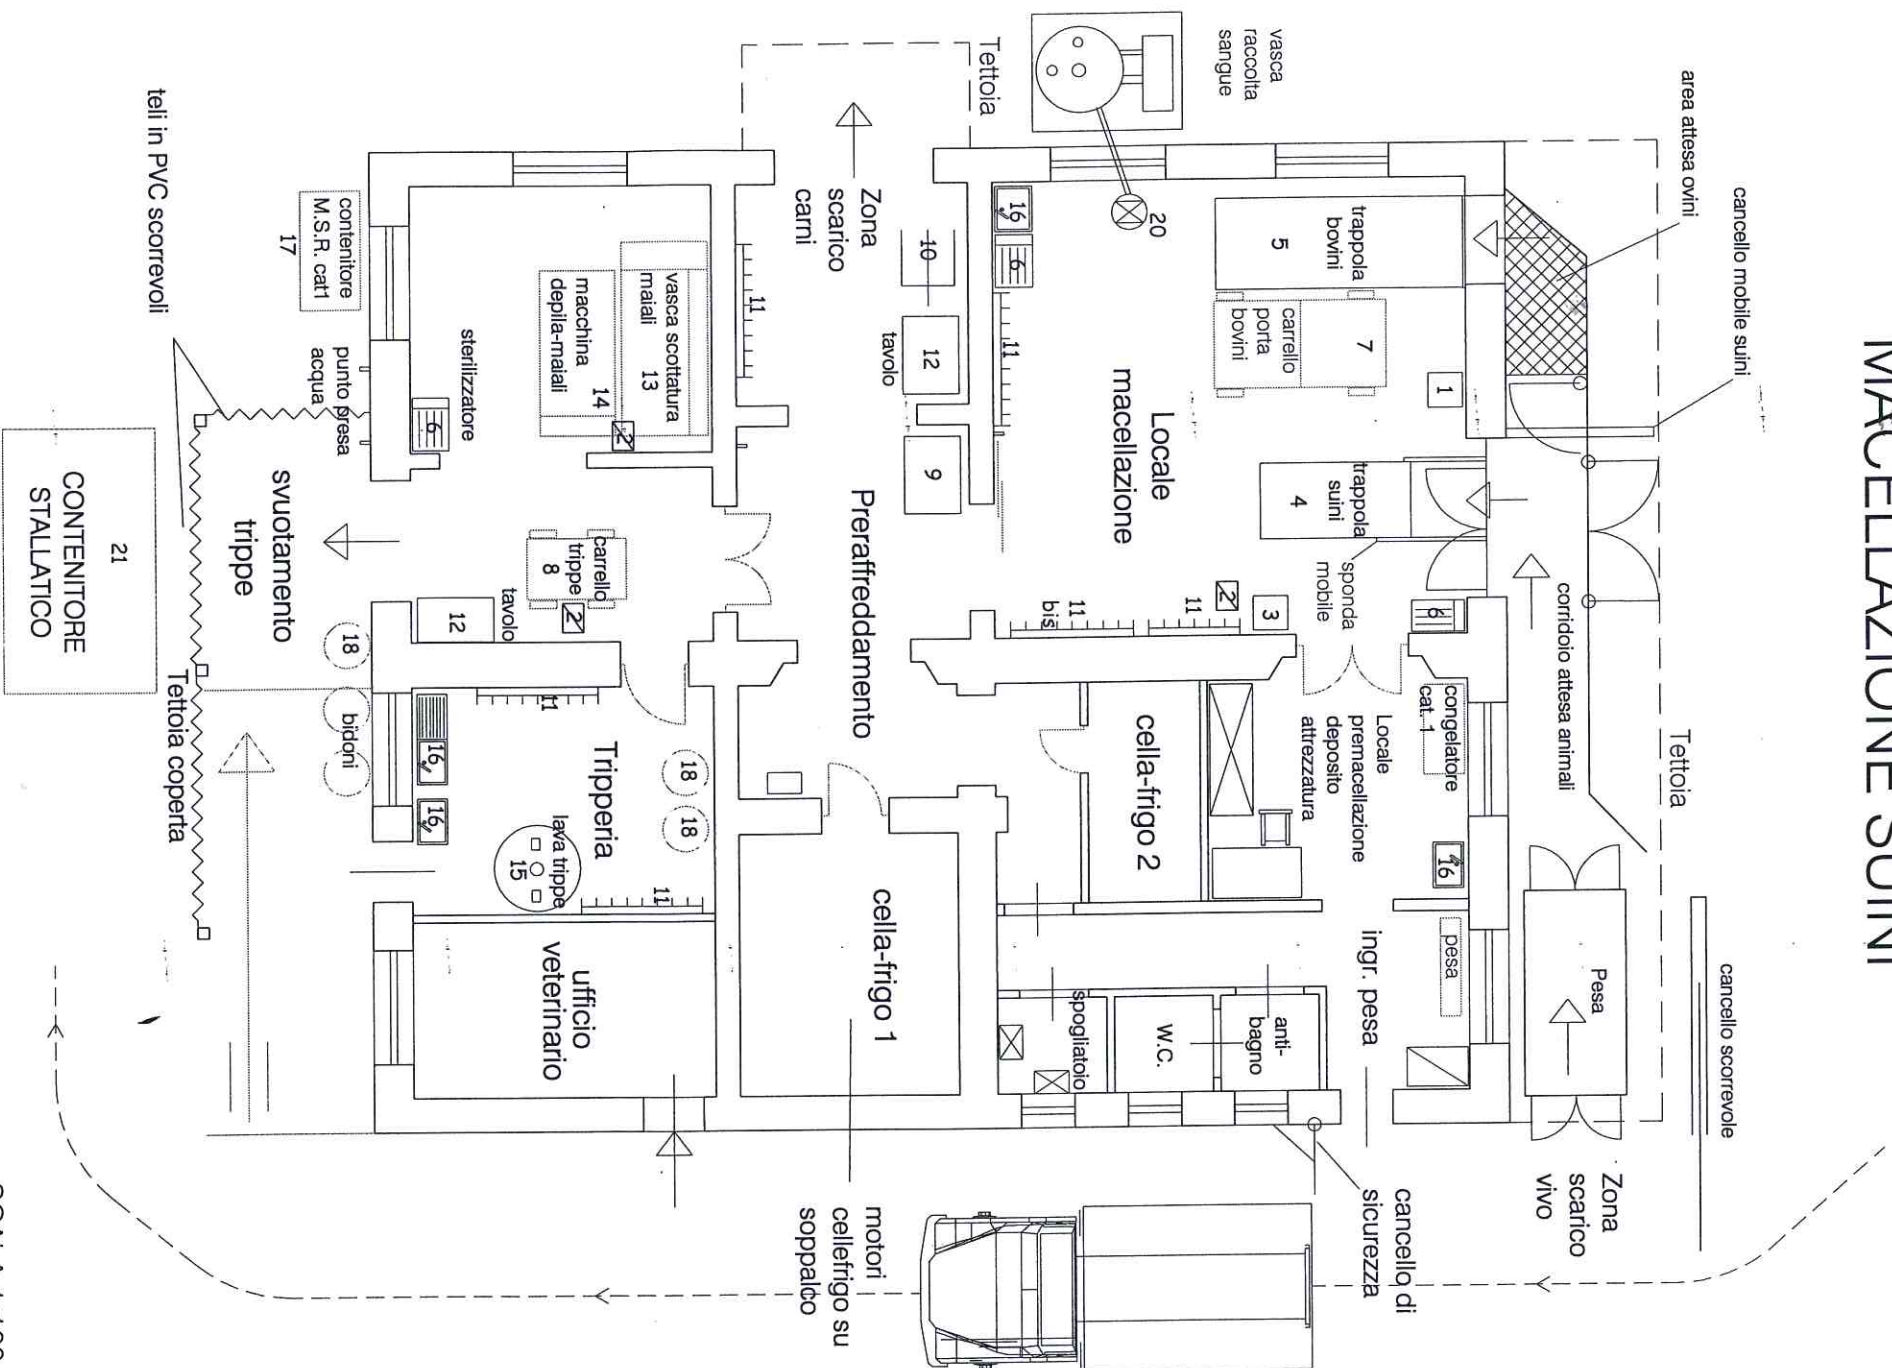

SCALA 1:100

LEGENDA ATTREZZATURE MATTATOIO COMUNALE	
N.	DESCRIZIONE
1	PRESA PER QUADRO STORDIMENTO OVINI E SUINI
2	CAMMINO A VENTILAZIONE NATURALE A TETTO
3	PESA TRIPPE A PARETE
4	GABBIA CONTENIMENTO MAIALI APRIBILE
5	GABBIA DI CONTENIMENTO BOVINI RICHIUDIBILE
6	STERILIZZATORI
7	CARRELLO MOBILE SU RUOTE PER BOVINI
8	CARRELLO SU RUOTE PER TRIPPE
9	CARRELLO PER RACCOLTA SANGUE
10	ELEVATORE IDRAULICO PER MEZZANE
11	GANCIERA A PARETE PER BOVINI

11 bis	GANCIERA A PARETE PER OVINI
12	TAVOLO
13	VASCA SCOTTATURA SUINI
14	MACCHINA DEPILATRICE SUINI
15	MACCHINA LAVATRIPE
16	LAVABI
17	CONTENITORI M.S.R. CAT.1
18	CONTENITORI SOTTOPRODOTTI MACELLAZIONE
19	CARRELLO SUINI
20	POMPA ASPIRAZIONE SANGUE
21	CARRO BOTTE - CONTENITORE STALLATICO



IL RESPONSABILE DELL'AREA URBANISTICA
 [Signature]
 21/02/2015

Apino 21/02/2015