

# COMUNE DI APIRO

PROVINCIA DI MACERATA

P.R.G. adeguato al P.T.C. e P.P.A.R.


Progettista incaricato Arch. Fernando Maria Angeli  
Analisi Geologica-Geomorfologica Geol. Fabio Rossi  
Analisi Botanico-Vegetazionale Agr. Antonella Curletta  
Agr. Francesco Foti  
Consulenza Botanica Dott. Marco Cervellini  
Gruppo di Progettazione Arch. Maria Angeli  
Arch. Arianna Ciciani  
Arch. Michela Curletta  
Arch. Lorenzo Picchietti  
Arch. Mirco Vita

ELABORATO ILLUSTRATIVO  
MATERIALE PER IL P.R.G. (P.T.C. e P.P.A.R.)  
**PM01/i** scala 1:10.000

DISCIPLINA DELL'USO DEL SUOLO  
AZZONAMENTO GENERALE

VARIANTE  
ELABORATO MODIFICATO IN  
ACCORDO CON LE  
PRESCRIZIONI IMPARTE CON  
D.G.P. N. 80/2013

Il Segretario Adottato con delibera n° \_\_\_\_\_ del \_\_\_\_\_  
Il Sindaco Approvato con delibera n° \_\_\_\_\_ del \_\_\_\_\_

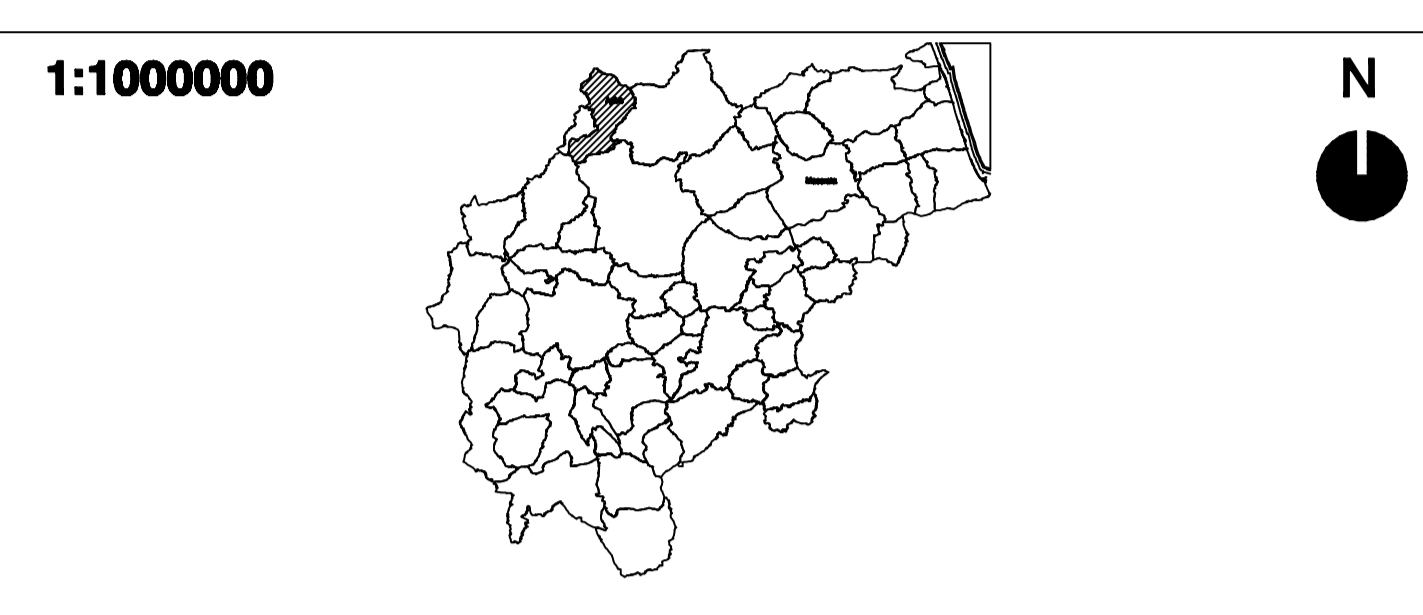

### LEGENDA

A1	Insestimenti urbani storici maggiorati - Art.22	VP	Parchi urbani e territoriali - Art.52
A2	Nuclei storici minori - Art.23	VR	Aree per il gioco e lo sport - Art.53
A3	Insestimenti storici estraurbani - Art.24	RA	Recupero dell'abitato - Art.54
B1	Zone scature e consolidate - Art.25	RO	Orti urbani - Art.55
B2	Zone incomplete - Art.26	RS	Aree di rispetto, scuole sportive, prof. - Art.56
B3	Nuclei estraurbani esistenti - Art.27	RV	Giardini privati - Art.57
C1	Ampliamenti del tessuto urbano - Art.28	ZTA	Zona di Tutela Ambientale - Art.60
C2	Ampliamenti dei nuclei urbani minori - Art.29	MA	Ambito di tutela edifici storici estraurbani - Art.24
D1	Artigianati esistenti - Art.30	FA	Facce di rispetto stradale - Art. 48
D2	Ampliamenti delle zone produttive - Art.31	FA	Facce di rispetto civiltario - Art. 37
D3	Commerci promiscui - Art.32	AA	Ambito di tutela del caso storico - Art. 10 (Art.28 P.T.C., Art.29 P.P.A.R.)
D4	Produttive extra-urbane esistenti - Art.33	VA	Ambito di tutela dei centri - Art. 9 (Art.24 P.T.C., Art.30 P.P.A.R.)
D5	Attrezzature ricreative - Art.34	VS	Venanti con situazioni di dissesto attivo o passivo - Art. 8 (Art.25.3 P.T.C.)
E	Zone destinate ad attività agro-forestali - Art.38	VS	Venanti con pendenze superiori al 30% - Art.8 (Art.25.3 P.T.C., Art.31 P.P.A.R.)
F1	Passeggi agrario storico - Art.39	VS	Venanti soggetti a fenomeni di erosione catastrofica - Art. 8 (Art.25.3 P.T.C.)
F2	Cimitero - Art.37	LA	Limite di Fascio Appenninico
F3	Servizi sportivi - Art.38	SP	Strade panoramiche - Art. 12
F4	Servizi ed impianti tecnologici - Art.39	PP	Punti panoramici - Art. 12
F5	Attrezzature civiche di interesse urbano - Art.40	ZZ	Zone panoramiche - Art. 12
G1	Servizi per l'istruzione - Art.42	LA	Limite aree sottoposte a vincolo paesaggistico (L.1497/1999)
G2	Servizi per il culto - Art.43	GA	Emergenze geomorfologiche aree GA di eccezionale valore
G3	Servizi per il gioco organizzato e lo sport - Art.44	GV	Emergenze geomorfologiche aree GV di eccezionale valore
G4	Servizi per il tempo libero e il tempo libero - Art.45	CB	Categorie botanico-vegetazionali boschi - Art.28/29/30/31 P.T.C.
HC	Percorsi pedonali o ciclabili - Art.49	CV	Categorie botanico-vegetazionali alture - Art.28/29/30/31 P.T.C.
HP	Percorsi pedonali - Art. 46 N.T.A.	VB	Categorie botanico-vegetazionali vegetazione ripariale - Art.28/29/30/31 P.T.C.
HS	Parcheggi pubblici o di uso pubblico - Art.47	VP	Categorie botanico-vegetazionali pascoli - Art.28/29/30/31 P.T.C.
VG	Strade - Art.48	VA	Categorie botanico-vegetazionali aree boschive n.34 - Art.28/29/30/31 P.T.C.
VI	Giardini pubblici - Art.51		

